


INNOVATIONEN SKEDE 2

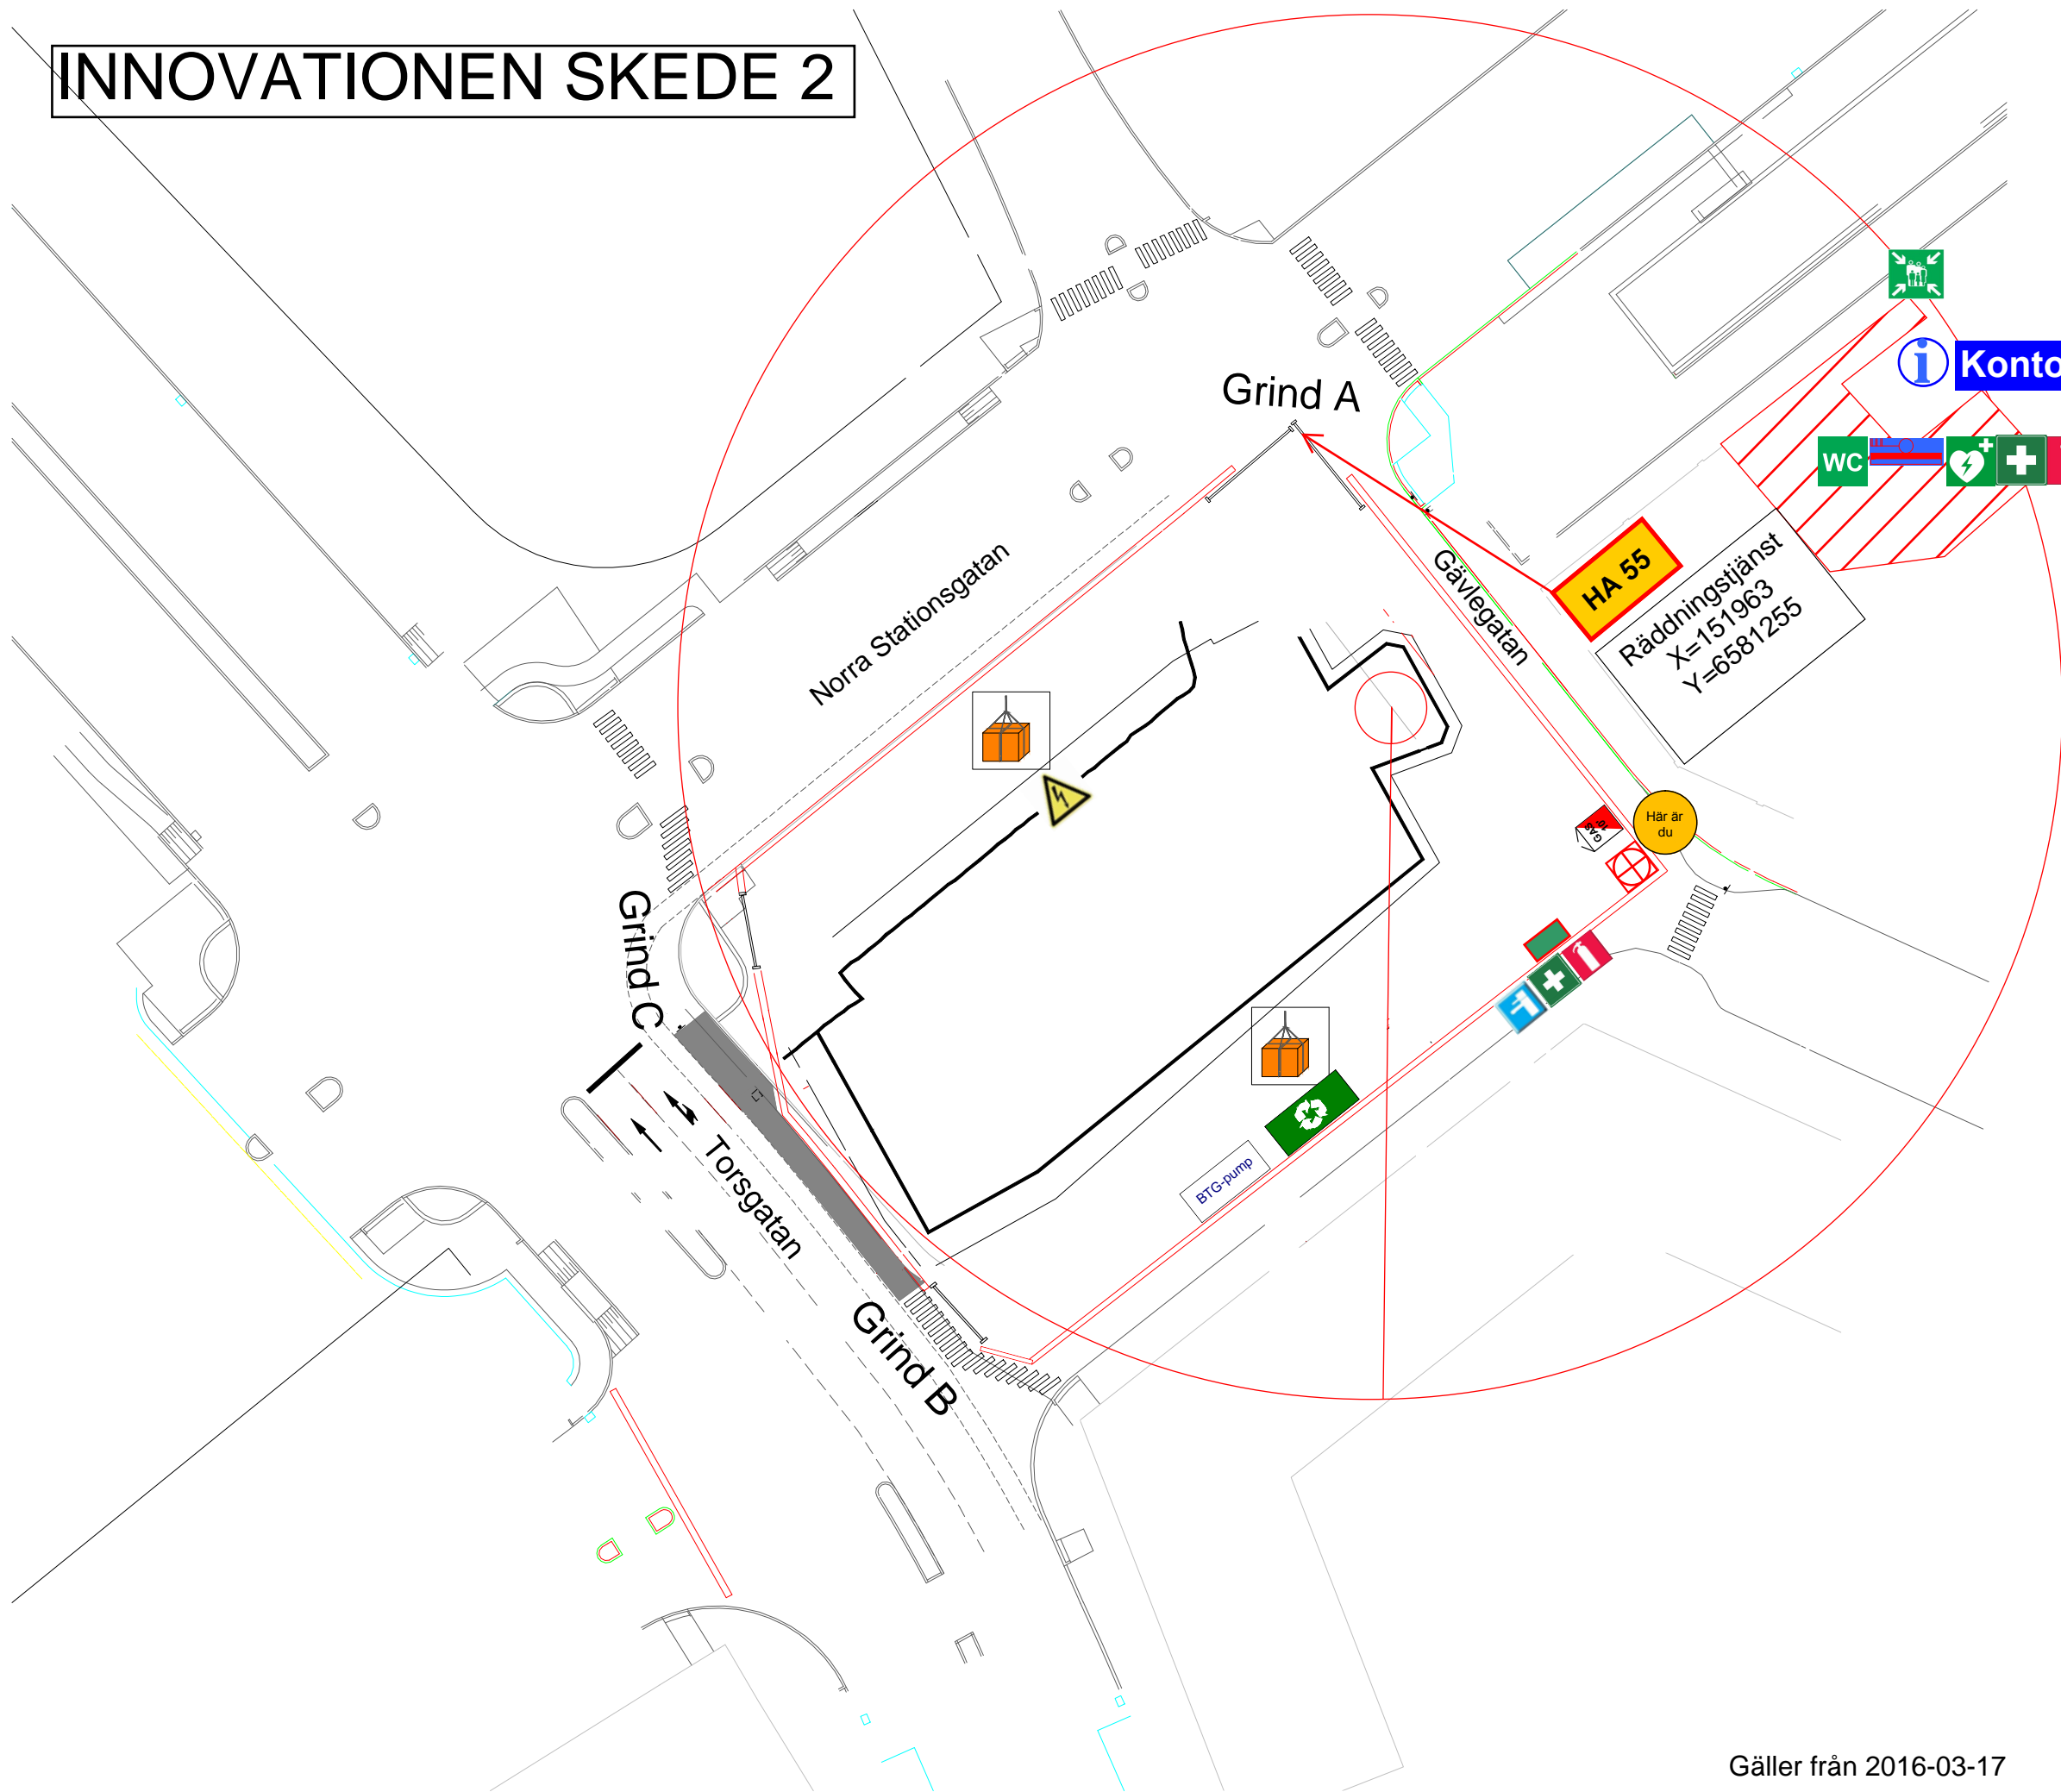

NORRA TORREN

Oscar Properties

- | | |
|-----------------------------------|---------------------------|
| TORNKRAN
 | LOSSNINGSPLATS
 |
| VAKTKUR
 | GASCONTAINER
 |
| BYGGSTÄNGSEL
 | ETABLERING
 |
| BRANDSLÄCKARE
 | FÖRSTA HJÄLPEN
 |
| FORDONSGRIND
 | ID06-PASSAGE
 |
| ÅTERSAMLINGSPLATS
 | TOALETT
 |
| Arbetsplatsinformation
 | SOPHANTERING
 |
| HÄR ÄR DU
 | MATERIALUPPLAG
 |
| PLATSKONTOR
 | HJÄRTSTARTARE
 |
| VATTEN
 | EL
 |

Gäller från 2016-03-17