
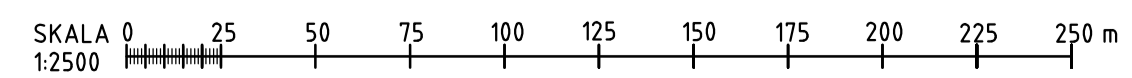


FÖRKLARINGAR

-  Planerad brandpost
-  Bef brandpost
-  Bef brandpost 150m diameter
-  Kommungräns


Anmärkningar

Planerad brandpost 150m diameter, omfattning och läge för planerade brandposter kommer att ändras under projekteringsgång.

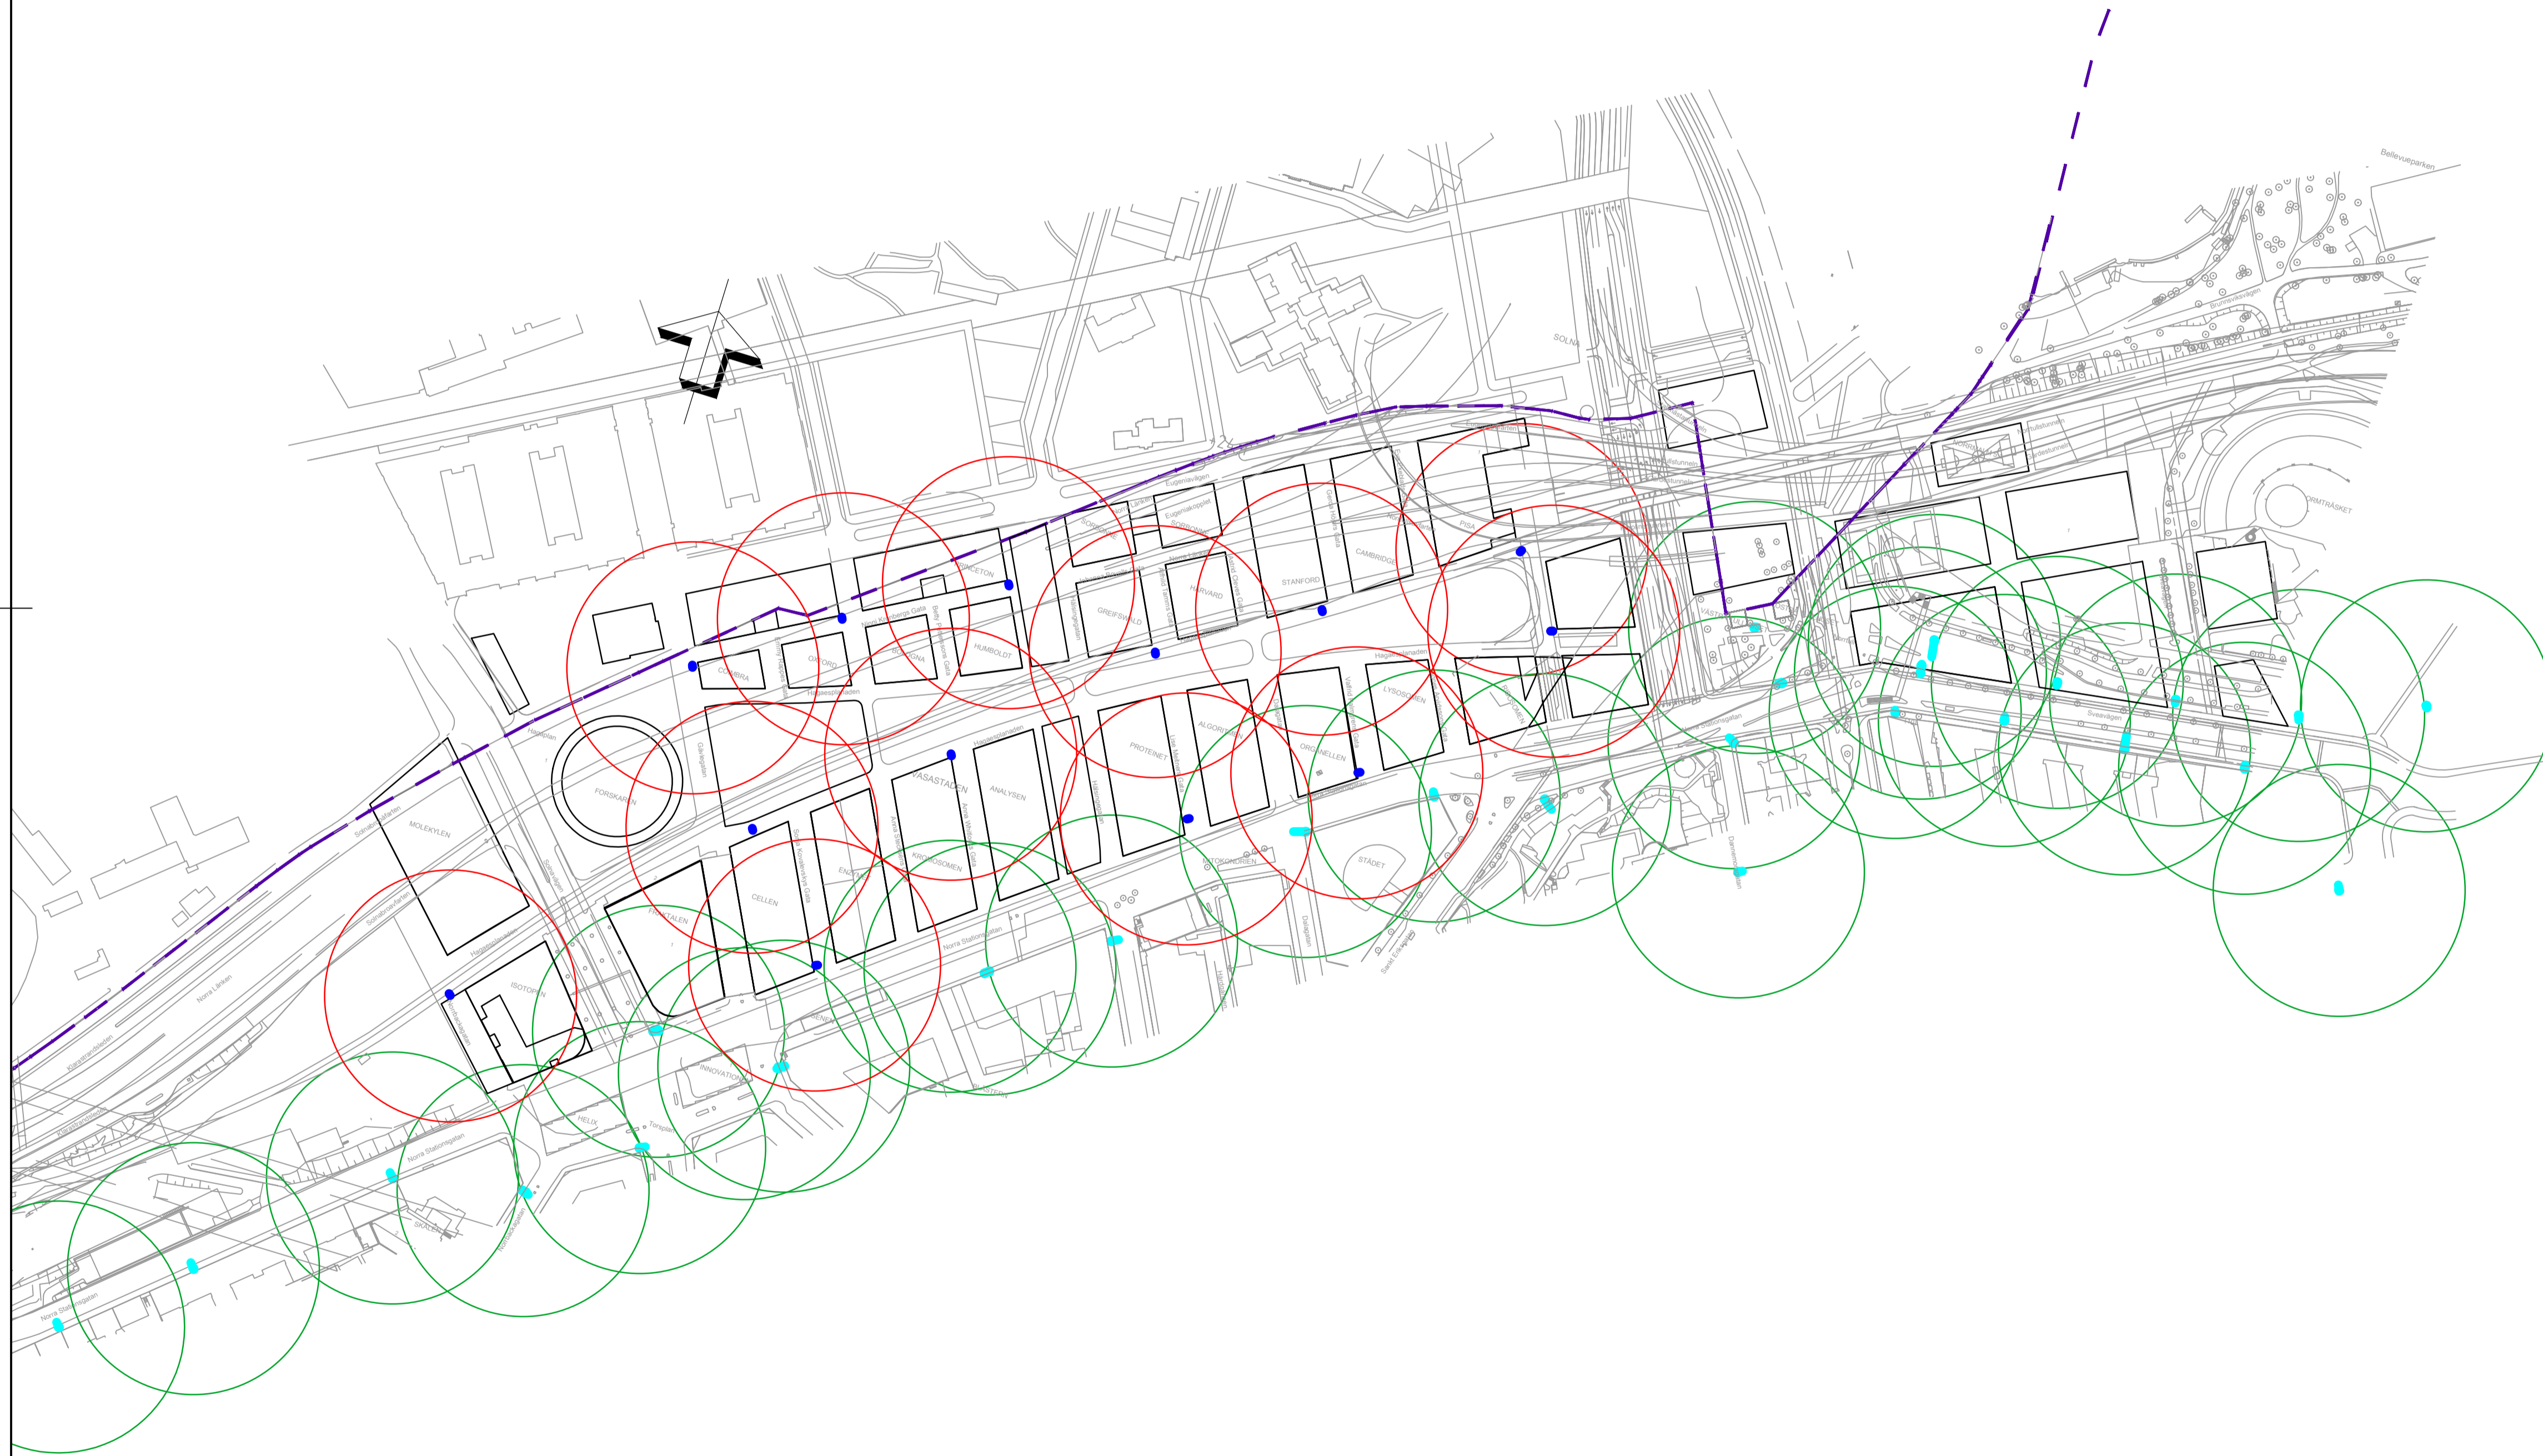

FÖRHANDSKOPIA

SWECO
 SWECO ENVIRONMENT AB
 Gjørwellsгат. 22, Box 340 44, 100 26 Stockholm
 Telefon 08 695 60 00, Fax 08 695 60 10



| | | | | |
|------|-------|-------------|--------------------|----------|
| Hänv | | LUPPDRAG NR | RITAD/KONSTR | GRANSKAD |
| Hänv | | 114-6166200 | WAEK | SESK |
| Hänv | | DATUM | ANSVARIG | |
| Hänv | | 2016-02-17 | SESK | |
| Hänv | | | | |
| G | Serv | | | |
| R | Geo | | | |
| A | Drift | | | |
| N | | | | |
| S | | | | |
| K | Upph | | | |
| A | | | | |
| D | Pl | Rev | Revideringen avser | Datum |
| | | | | Konstr |
| | | | | Gr |
| | | | | Gr |
| | | | | Godk |



HAGASTADEN
 Brandposter

| | | | |
|---------|-------|-------------|-----|
| Konstr | Ritad | ÖVERSIKT | |
| Godkänd | Enhet | Skala | Nr |
| | Datum | 1:2500 (A1) | |
| | | | Rev |
| | | | Reg |

View: PLOT1, Drawing: \asesof010\PROJEKT\1132\1146166\000\15 Arne\smr1_rim\Rit_Drawn by: SEWAEK